
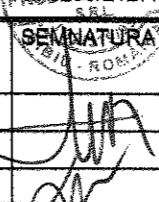


ORDINUL ARHITECTILOR
DIN ROMANIA
921
Viorel Mihail
NEAMTU
Arhitect
Cu drept de semnatura

PLAN PARTER, SC. 1:75

SC PRODON CONSULT SRL Sibiu, str. C. Noica, nr. 31 R11980902 Tel. 0269/212778			Beneficiar: SC ZACARIA DEVELOPMENTS SRL Sibiu, str. Stefan cel Mare, nr. 193	Proiect nr. 77/2013	
SPECIFICATIE SEF PROIECT PROIECTAT DESENAT	NUME Arh. Neamtu V. Arh. Neamtu V. Marcu L.	SEMNATURA  ROMANIA	SCARA : 1:75 DATA : 09.2013	Titlu proiect : Locuinta P+M - TIP II Cartier rezidential EVA, Sura Mica, jud. Sibiu	Faza : P.T.
			Titlu planşa : PLAN PARTER	Planşa nr. A01	

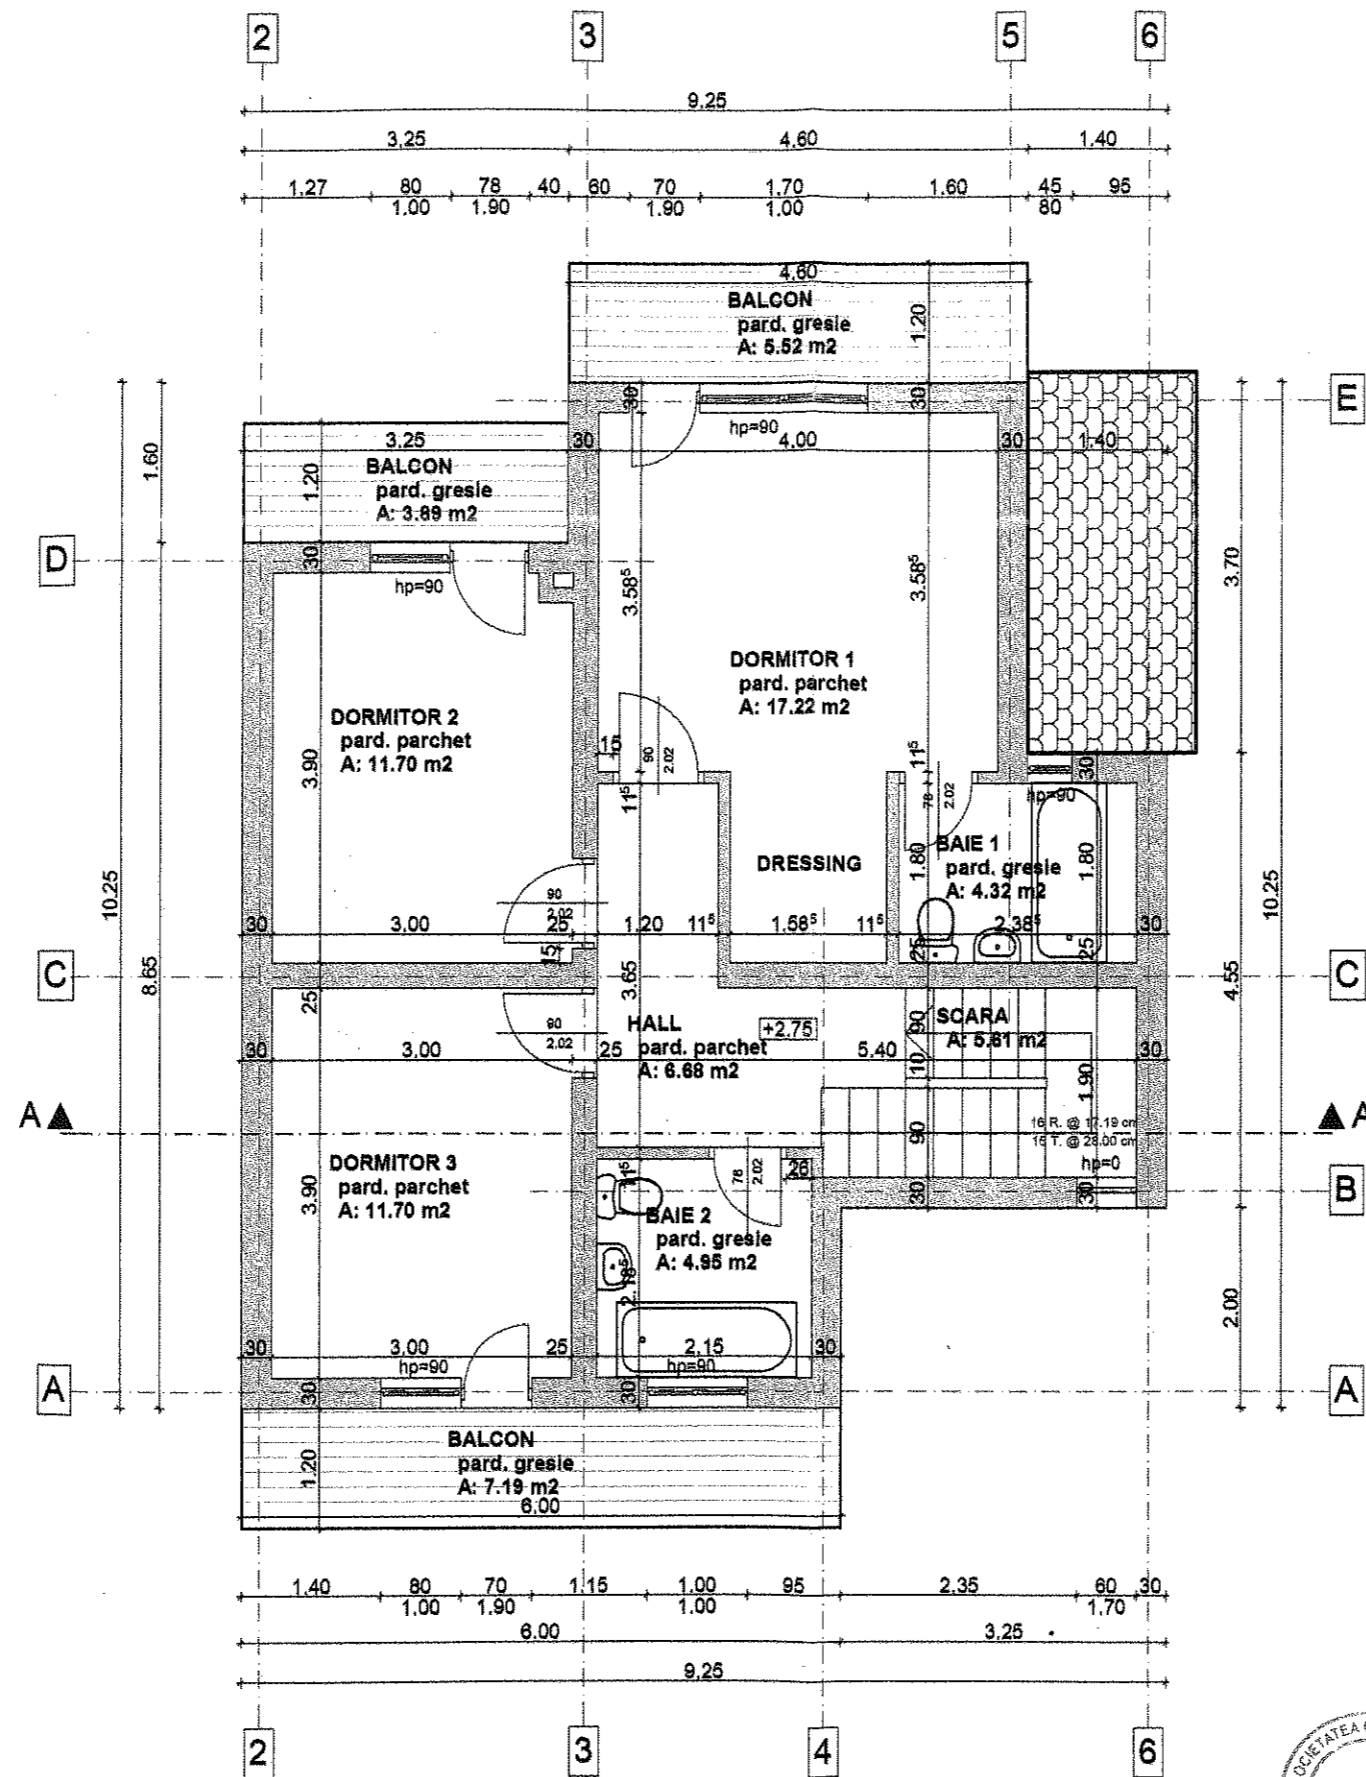

PLAN MANSARDA, SC. 1:75

SC PRODON CONSULT SRL

Sibiu, str. C. Noica, nr. 31
R11980902 Tel. 0269/212778

Beneficiar:
SC ZACARIA DEVELOPMENTS SRL
Sibiu, str. Stefan cel Mare, nr. 193

Proiect nr.
77/2013

SPECIFICATIE	NUME	SEMNATURA	SCARA :	Titlu proiect :	Faza :
SEF PROIECT	Arh. Neamtu V.		1:75	Locuinta P+M - TIP II Cartier rezidential EVA, Sura Mica, jud. Sibiu	P.T.
PROIECTAT	Arh. Neamtu V.		DATA :		
DESENAT	Marou L.		09.2013	Titlu planşa :	Planşa nr. A02

ORDINUL ARHITECTILOR
DIN ROMANIA
921
Viorel Mihail
NEAMTU
Arhitect
cu drept de semnatura

RODINETEA COMERCIALA
PRODON CONSULT SRL
SIBIU - ROMANIA