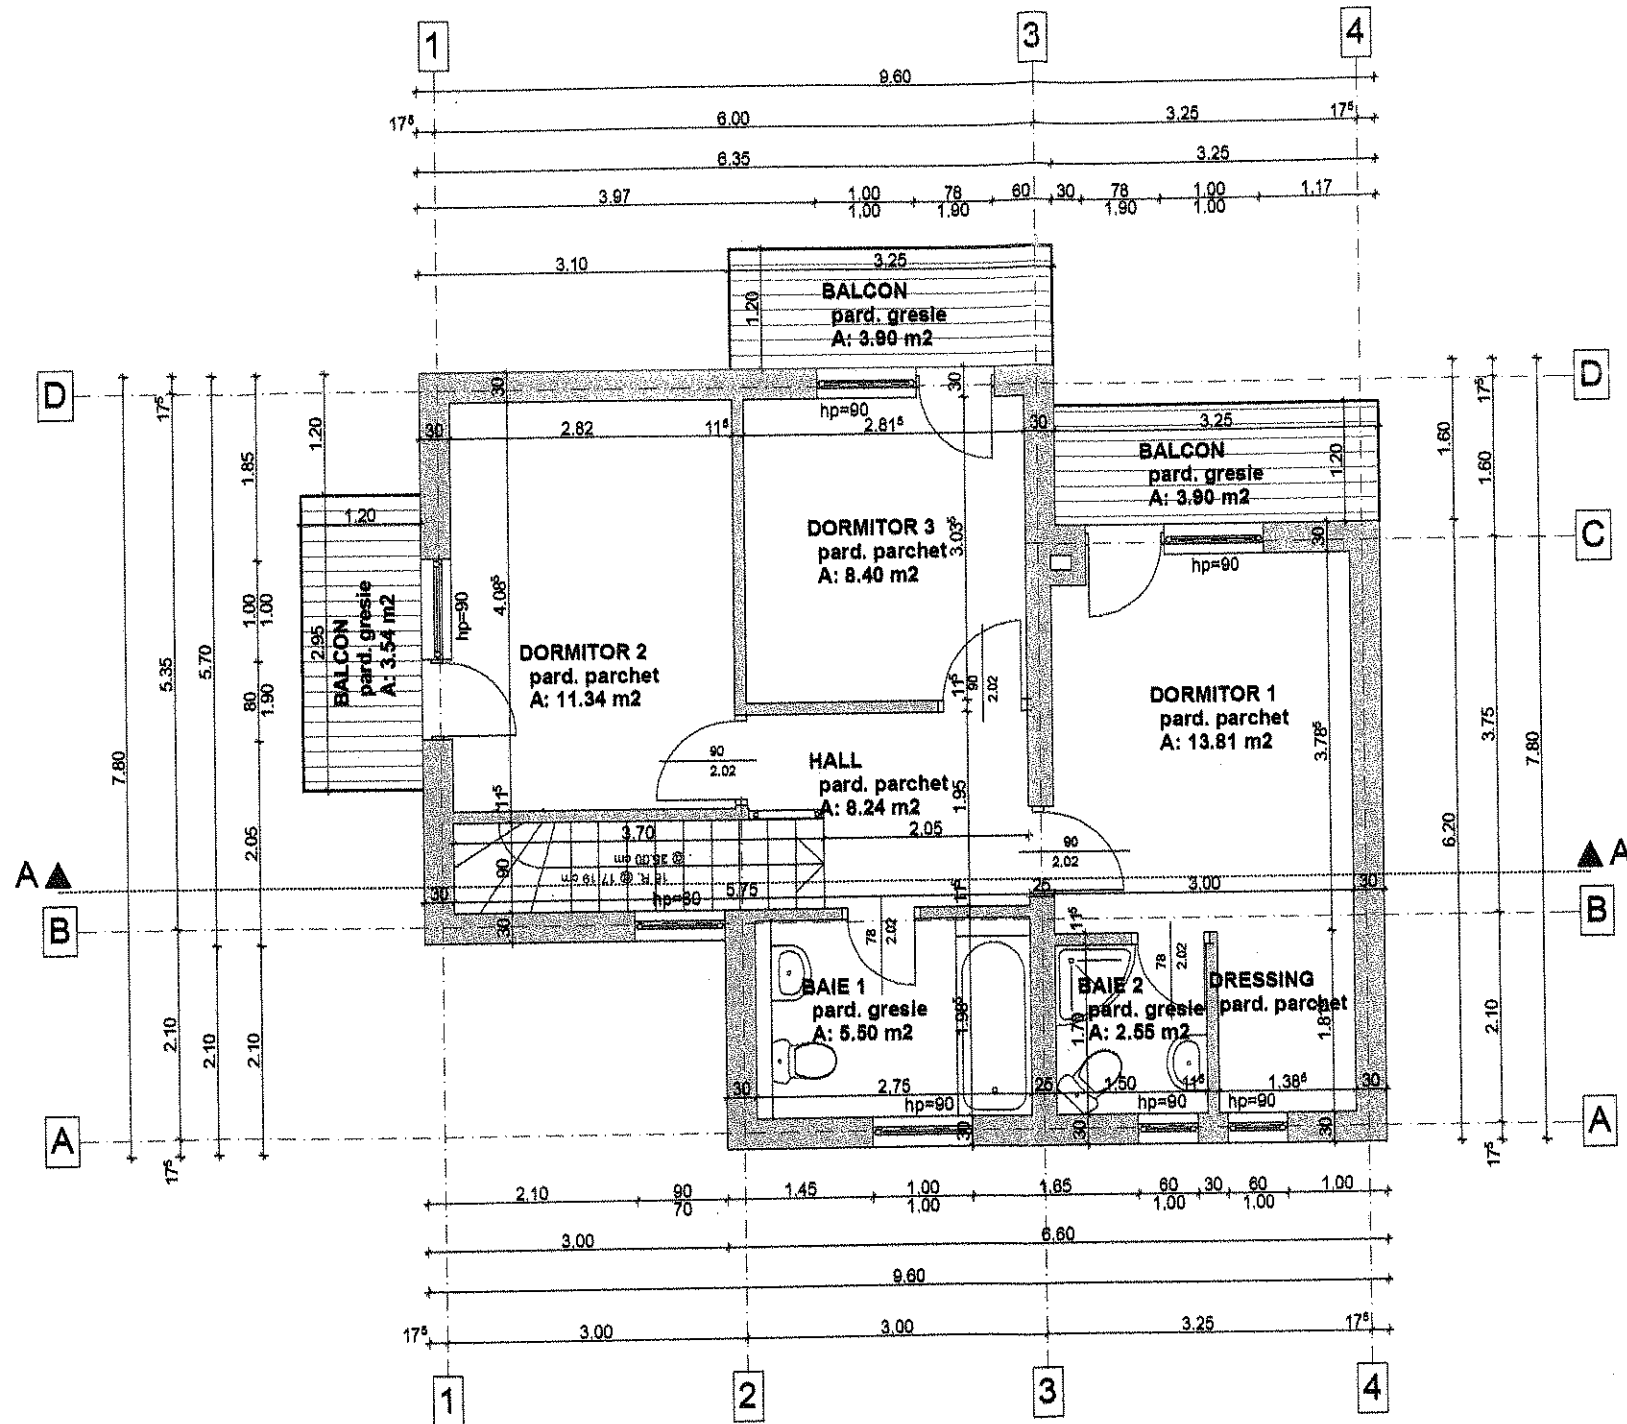


PLAN PARTER, SC. 1:75

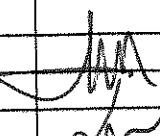
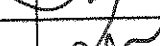
SC PRODON CONSULT SRL Sibiu, str. C. Noica, nr. 3 R11980902 Tel. 0269/212778			Beneficiar: SC ZACARIA DEVELOPMENTS SRL Sibiu, str. Stefan cel Mare, nr. 193	Proiect nr. 76/2013	
SPECIFICATIE	NUME	SEMNATURA	SCARA : 1:75	Titlu proiect: Locuinta P+M - TIP I Cartier rezidential EVA, Sura Mica, jud. Sibiu	Faza : P.T.
SEF PROIECT	Arh. Neamtu V.		DATA : 09.2013	Titlu planșă : PLAN PARTER	Planșă nr. A01
PROIECTAT	Arh. Neamtu V.				
DESENAT	Marcu L.				

ORDINUL ARHITECTILOR
 DIN ROMANIA
 921
 Viorel Mihail
 NEAMTU
 Arhitect
 Cu dreptul de semnatura



PLAN MANSARDA, SC. 1:75

ORDINUL ARHITECTILOR
DIN ROMANIA
921
Viorel Mihail
NEAMȚU
Arhitect
cu drept de semnătură

SC PRODON CONSULT SRL Sibiu, str. C. Nolca, nr. 31 R11980902 Tel. 0269/212778			Beneficiar: SC ZACARIA DEVELOPMENTS SRL Sibiu, str. Stefan cel Mare, nr. 193	Proiect nr. 76/2013	
SPECIFICATIE SEF PROIECT PROIECTAT DESENAT	NUME Arh. Neamtu V. Arh. Neamtu V. Marou L.	SEMNATURA  	SCARA : 1:75 DATA : 09.2013	Titlu proiect: Locuinta P+M - TIP I Cartier rezidential EVA, Sura Mica, Jud. Sibiu Titlu planșă: PLAN MANSARDA	Faza : P.T. Planșă nr. A02